




1階平面図

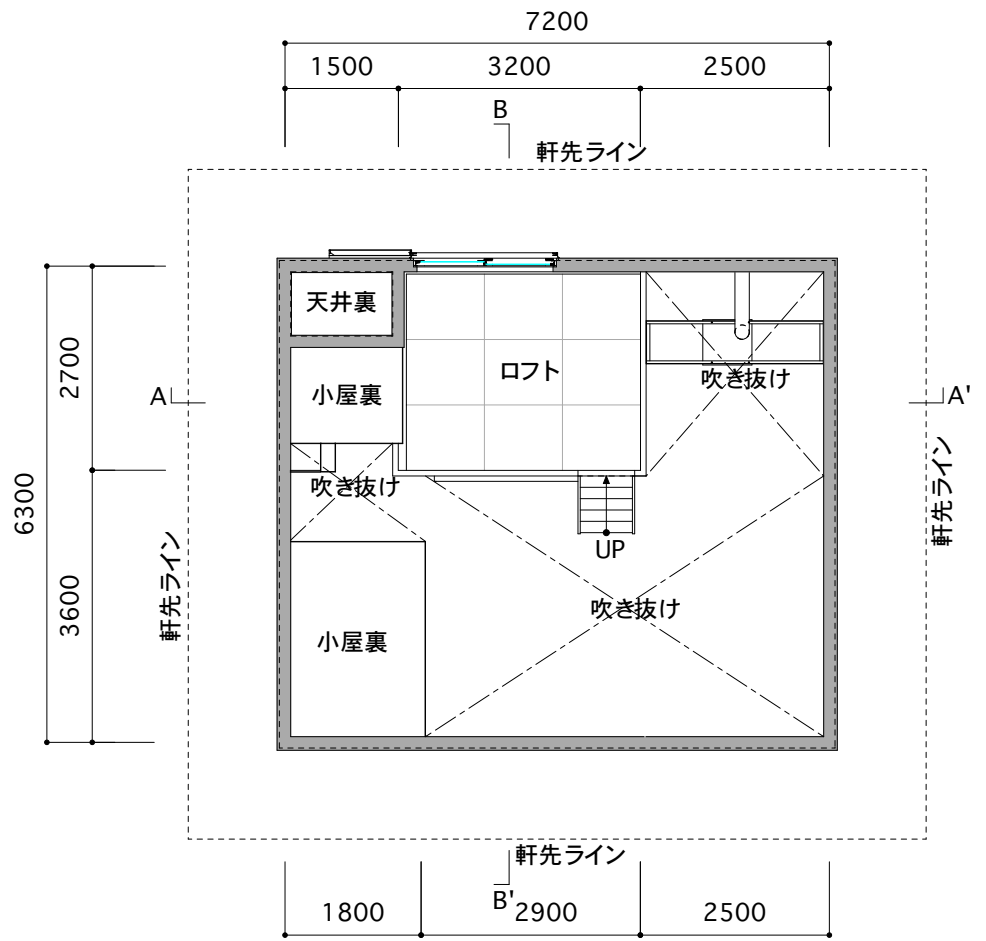


2階平面図

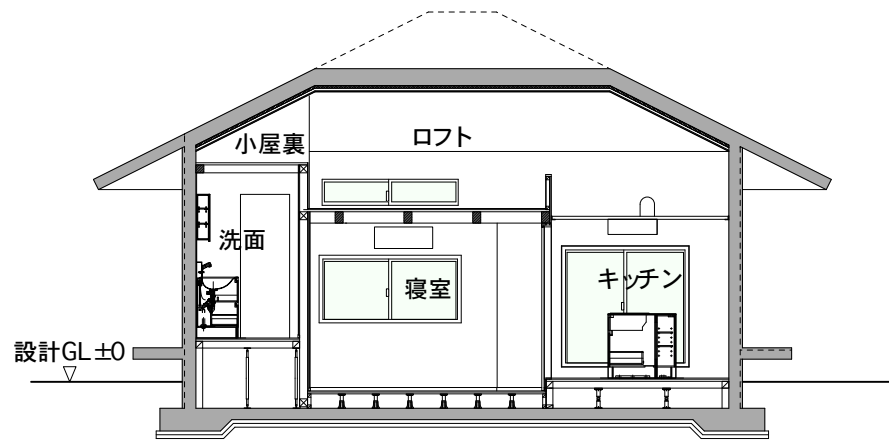

A-A'断面図

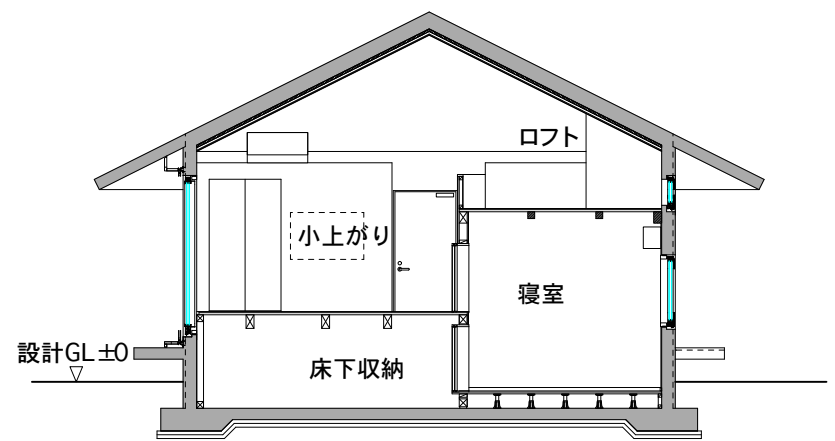

B-B'断面図

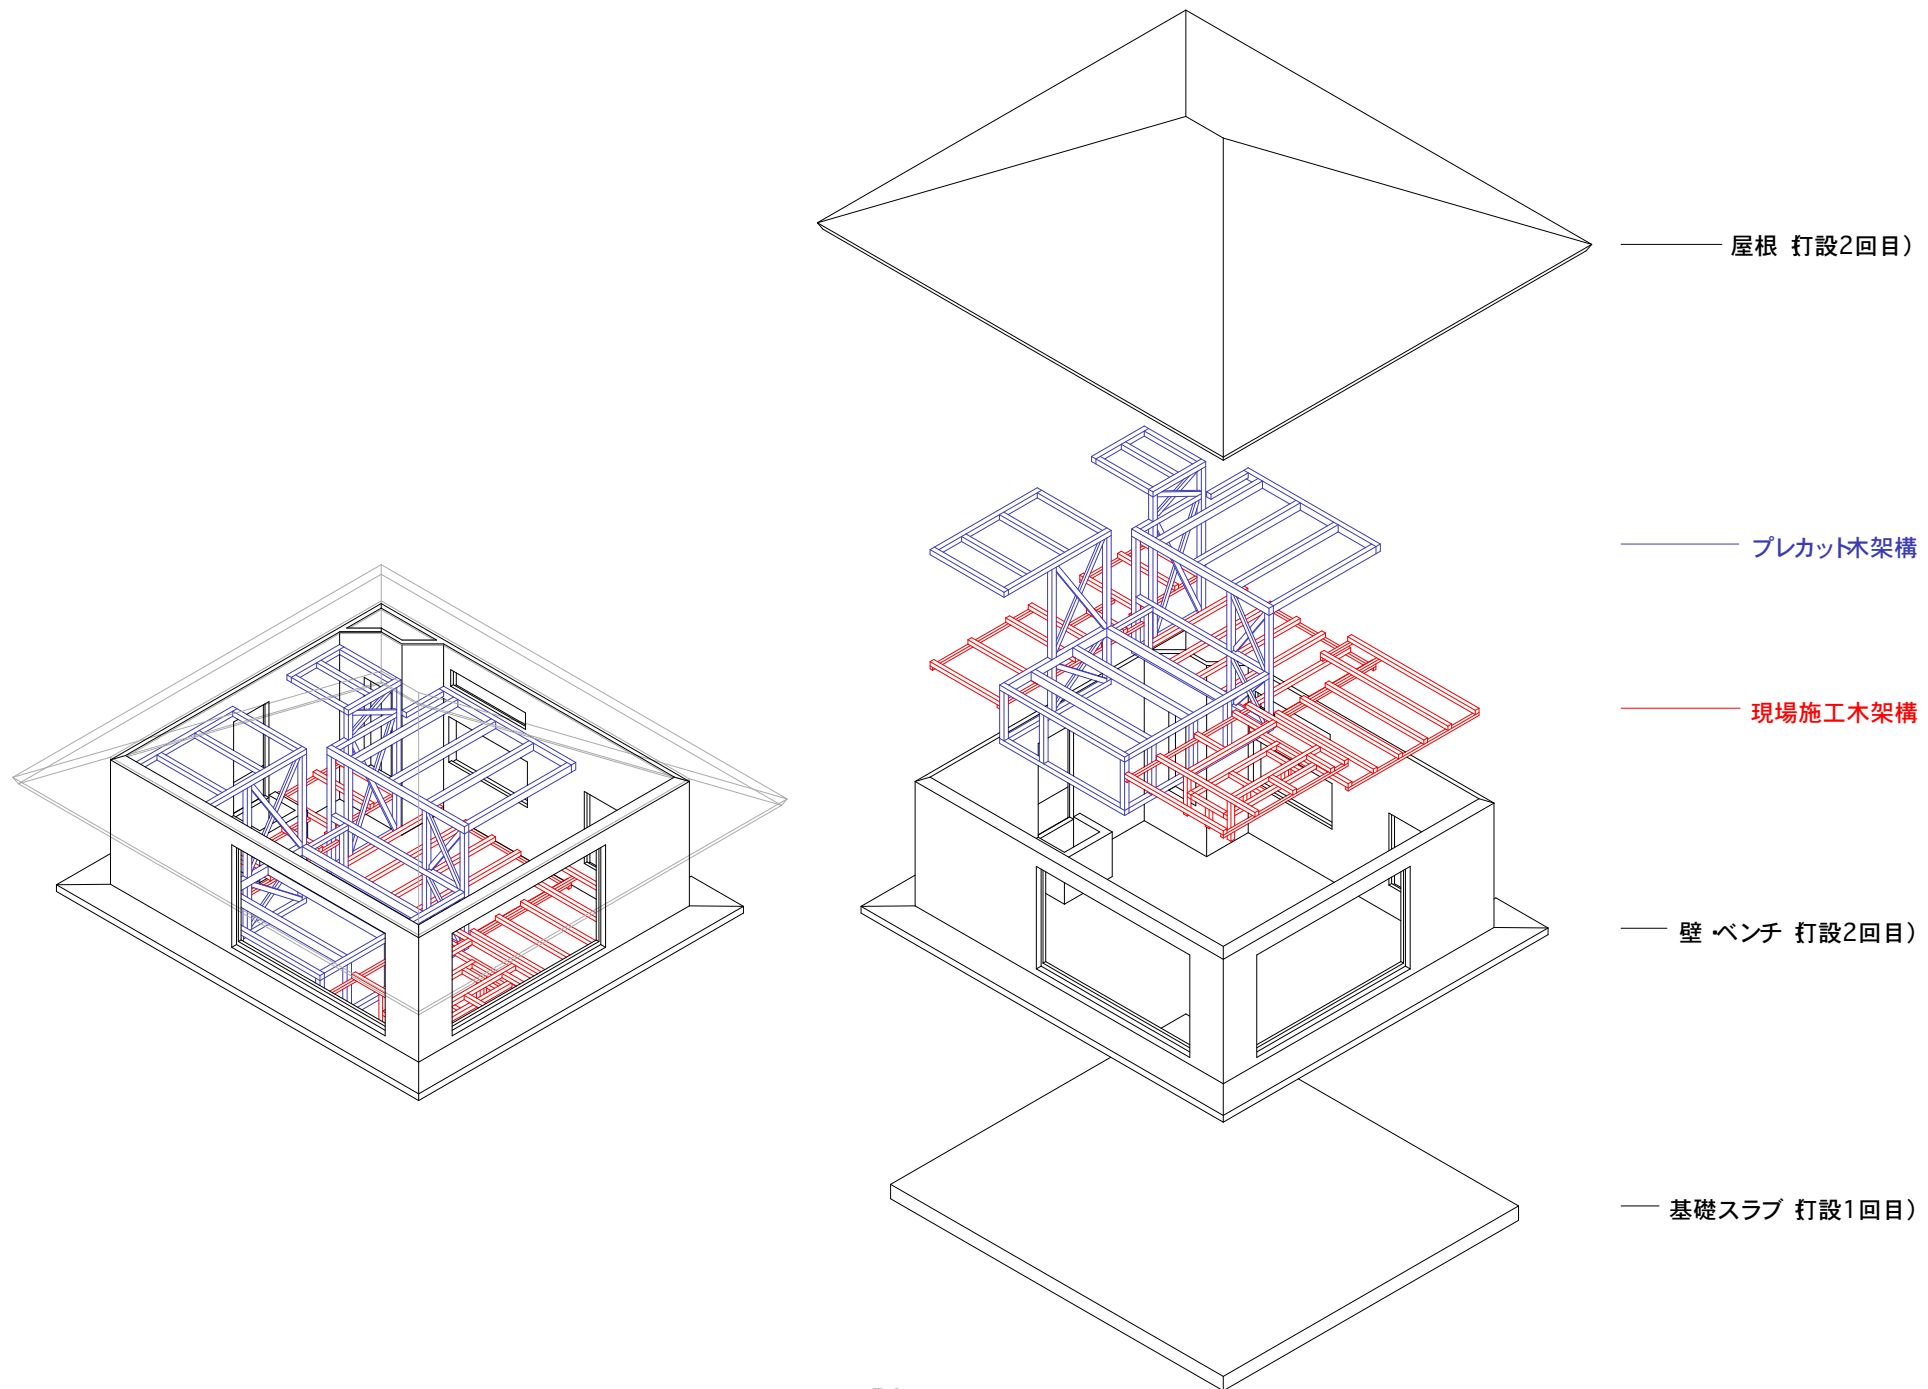

Diagram